


Villa Voltaire

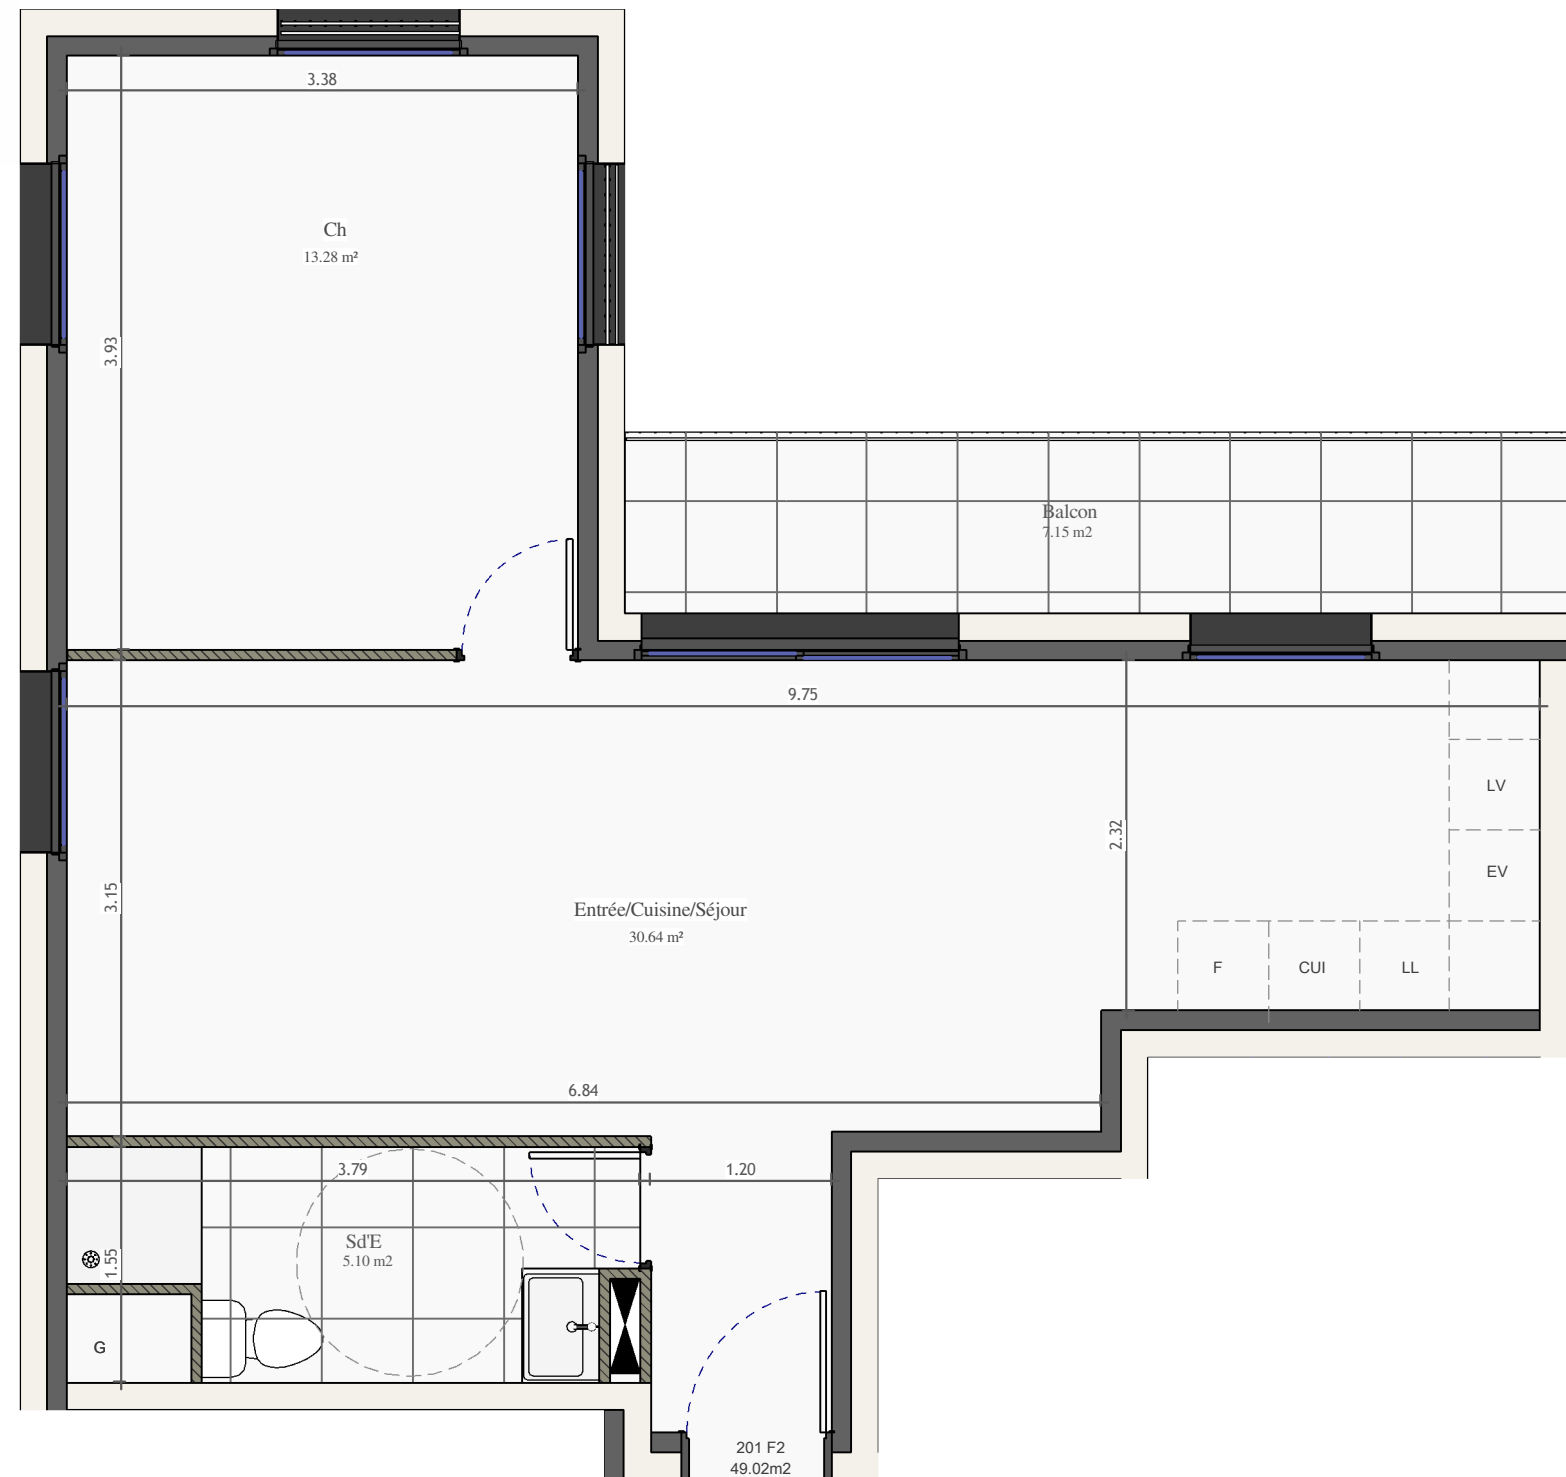

25/11/2020

Programme

Villa Voltaire

2 Rue Voltaire
92 160
Antony

Maitre d'ouvrage



PROMODIM
• PROMOTION IMMOBILIERE •

60 rue du Landy
93 210
La plaine saint Denis

Appartement	Type	Niveau
201	F2	R+2

NOTA :
"Le présent document représente la figure et les dispositions générales du logement. Des adaptations sont susceptibles d'être apportées en fonction des nécessités techniques de la réalisation tant en ce qui concerne les dimensions libres que l'équipement.
Les cotes sont approximatives, les retombées, faux plafonds, canalisations et nourrices de chauffage ne sont pas figurés.
Les radiateurs sont indiqués en nombre et en position à titre indicatif, et pourront être modifiés suite à l'étude thermique.
Les appareils ménagers sont représentés à titre indicatif et ne sont pas fournis."

Echelle 0m 0.5 1 2 3

Tableau de surfaces

Entrée-Séjour-Cuisine	30.64m ²
Dégagement	
Wc	
Salle de Bain	
Salle d'eau	5.10m ²
Chambre 1	13.28m ²
Chambre 2	
Chambre 3	
Surface habitable totale	49.02m²

Plan de repérage



Jardin	
Terrasse-Balcon	7.15m ²