



PL	Placard	Rgt	Rangement	
VR	Volets roulants	Ling.	Lingerie	
F	Fenêtre	LL	Lave-linge	
PF	Porte-fenêtre	LV	Lave-vaisselle	
GTL	Tableau électrique	Ref.	Réfrigérateur	
GC	Garde-corps	Cui.	Cuisson	■ Soffite
Dgt	Dégagement			

**NOTA :** Ces plans ne sont pas des plans d'exécution. Des modifications peuvent être apportées à ce plan en fonction des nécessités techniques et administratives lors de la réalisation notamment pour les dimensions libres, les positions de baies, équipements et hauteurs sous-plafond. Les surfaces données sont approximatives. Les retombées, soffites, faux-plafond, emplacement des équipements sont figurés à titre indicatif. Les surfaces habitables sont conformes au décret du 23 mars 1997 (art.4.1)



PROMODIM

• PROMOTION IMMOBILIÈRE •

VILLA POTIER

## LE BLANC-MESNIL


99, 99b, 101 et 101bis, Avenue de la République

2 PIECES  
Rez-de-Jardin  
Lot n°005

Espaces intérieurs		Surface (m <sup>2</sup> )
Entrée		4.65
Séjour/Cuisine		17.90
Chambre		11.70
Salle d'eau		4.60
WC		1.80
<b>SURFACE HABITABLE</b>		<b>40.65</b>
Espaces extérieurs		
Terrasse	environ	9.35
Jardin	environ	11.70
<b>SURFACE PRIVATIVE EXTERIEURE</b>	environ	<b>21.05</b>
<b>SURFACE PRIVATIVE TOTALE</b>	environ	<b>61.70</b>

**NOTA :** La surface des placards est incluse dans celles des pièces attenantes. Le mobilier est représenté à titre indicatif.

### PLAN DE REPERAGE

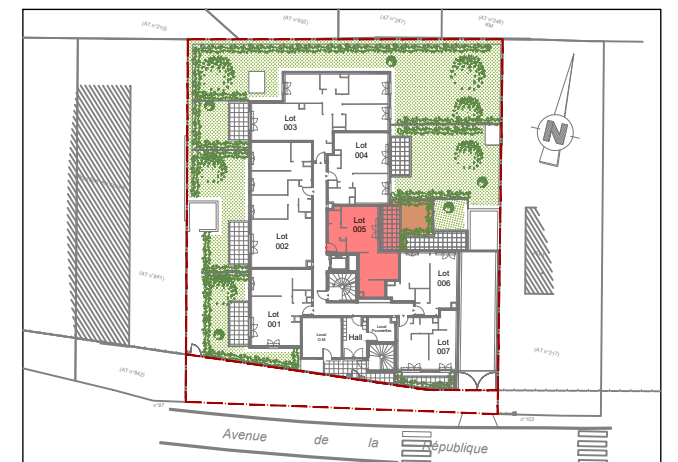

Date: le 21/07/2021

Echelle : 1/50

Indice: 0