

PL	Placard	Rgt	Rangement
VR	Volets roulants	Ling.	Lingerie
F	Fenêtre	LL	Lave-linge
PF	Porte-fenêtre	LV	Lave-vaisselle
GTL	Tableau électrique	Ref.	Réfrigérateur
GC	Garde-corps	Cui.	Cuisson
Dgt	Dégagement		



**NOTA :** Ces plans ne sont pas des plans d'exécution. Des modifications peuvent être apportées à ce plan en fonction des nécessités techniques et administratives lors de la réalisation notamment pour les dimensions libres, les positions de baies, équipements et hauteurs sous-plafond. Les surfaces données sont approximatives. Les retombées, soffites, faux-plafond, emplacement des équipements sont figurés à titre indicatif. Les surfaces habitables sont conformes au décret du 23 mars 1997 (art.4.1)



**PROMODIM**

• PROMOTION IMMOBILIÈRE •

VILLA POTIER

## LE BLANC-MESNIL

99, 99b, 101 et 101bis, Avenue de la République

3 PIECES

2ème étage

Lot n° 205


Espaces intérieurs	Surface (m <sup>2</sup> )
Entrée	6.95
Séjour/Cuisine	25.45
Chambre 1	12.00
Chambre 2	9.65
Salle d'eau	3.75
WC	1.80

**SURFACE HABITABLE 59.60**

Espaces extérieurs	
Balcon	environ 9.70
<b>SURFACE PRIVATIVE EXTERIEURE</b>	environ <b>9.70</b>
<b>SURFACE PRIVATIVE TOTALE</b>	environ <b>69.30</b>

**NOTA :** La surface des placards est incluse dans celles des pièces attenantes. Le mobilier est représenté à titre indicatif.

### PLAN DE REPERAGE

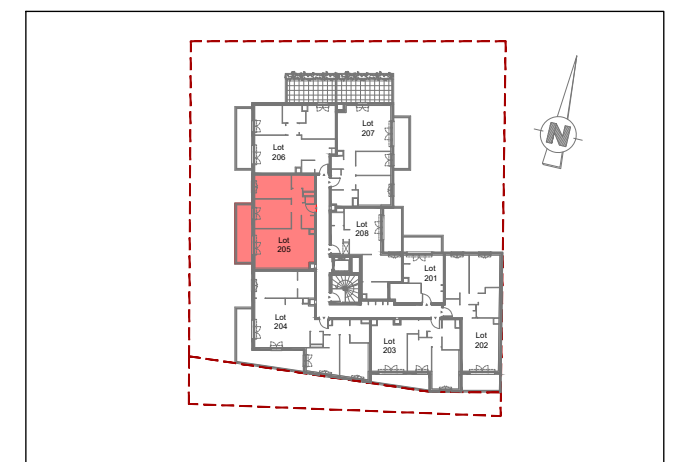

Date: le 03/09/2021

Echelle : 1/50

Indice: 1