

PL	Placard	Rgt	Rangement	
VR	Volets roulants	Ling.	Lingerie	
F	Fenêtre	LL	Lave-linge	
PF	Porte-fenêtre	LV	Lave-vaisselle	
GTL	Tableau électrique	Ref.	Réfrigérateur	
GC	Garde-corps	Cui.	Cuisson	
Dgt	Dégagement			■ Soffite



NOTA : Ces plans ne sont pas des plans d'exécution. Des modifications peuvent être apportées à ce plan en fonction des nécessités techniques et administratives lors de la réalisation notamment pour les dimensions libres, les positions de baies, équipements et hauteurs sous-plafond. Les surfaces données sont approximatives. Les retombées, soffites, faux-plafond, emplacement des équipements sont figurés à titre indicatif. Les surfaces habitables sont conformes au décret du 23 mars 1997 (art.4.1)



PROMODIM

• PROMOTION IMMOBILIÈRE •

VILLA POTIER

LE BLANC-MESNIL


99, 99b, 101 et 101bis, Avenue de la République

2 PIECES
Rez-de-Jardin
Lot n°006

Espaces intérieurs		Surface (m ²)
Entrée		2.90
Séjour/Cuisine		15.70
Chambre		11.00
Salle d'eau		4.65
WC		2.25
SURFACE HABITABLE		36.60
Espaces extérieurs		
Terrasse	environ	11.00
Jardin	environ	11.90
SURFACE PRIVATIVE EXTERIEURE	environ	22.90
SURFACE PRIVATIVE TOTALE	environ	59.50

NOTA : La surface des placards est incluse dans celles des pièces attenantes. Le mobilier est représenté à titre indicatif.

PLAN DE REPERAGE

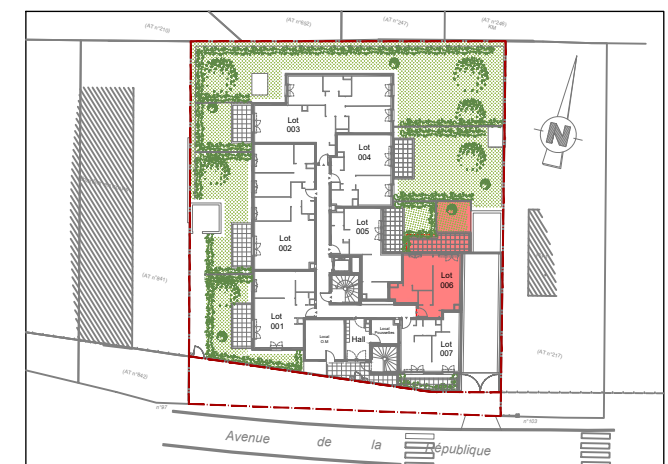

Date: le 03/09/2021

Echelle : 1/60

Indice: 1