

PROMODIM

• PROMOTION IMMOBILIÈRE •



ÉLÉGANCE

Résidence de Standing

VILLE DU BLANC-MESNIL (93150)

18 et 20, Rue de l'Abbé Niort - 4 et 6, Impasse de l'Abbé Niort

lot n° A109


1 pièce

1er étage

| Espaces intérieurs | Surface (m ²) |
|--------------------------|---------------------------|
| Séjour-Kitchenette | 13,65 |
| Espace nuit | 7,65 |
| SdE | 4,6 |
| SURFACE HABITABLE | 25,9 |

NOTA : La surface des placards est incluse dans celles des pièces attenantes. Le mobilier est représenté à titre indicatif.


PLAN DE REPERAGE

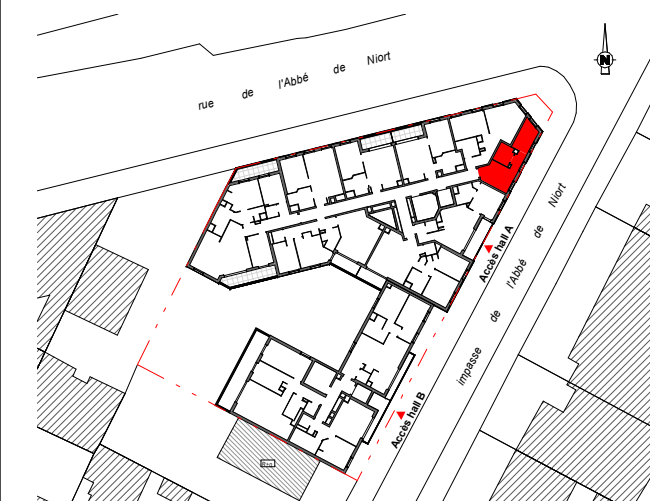

Date: le 15/02/2022

Echelle: 1/50

Indice: 0

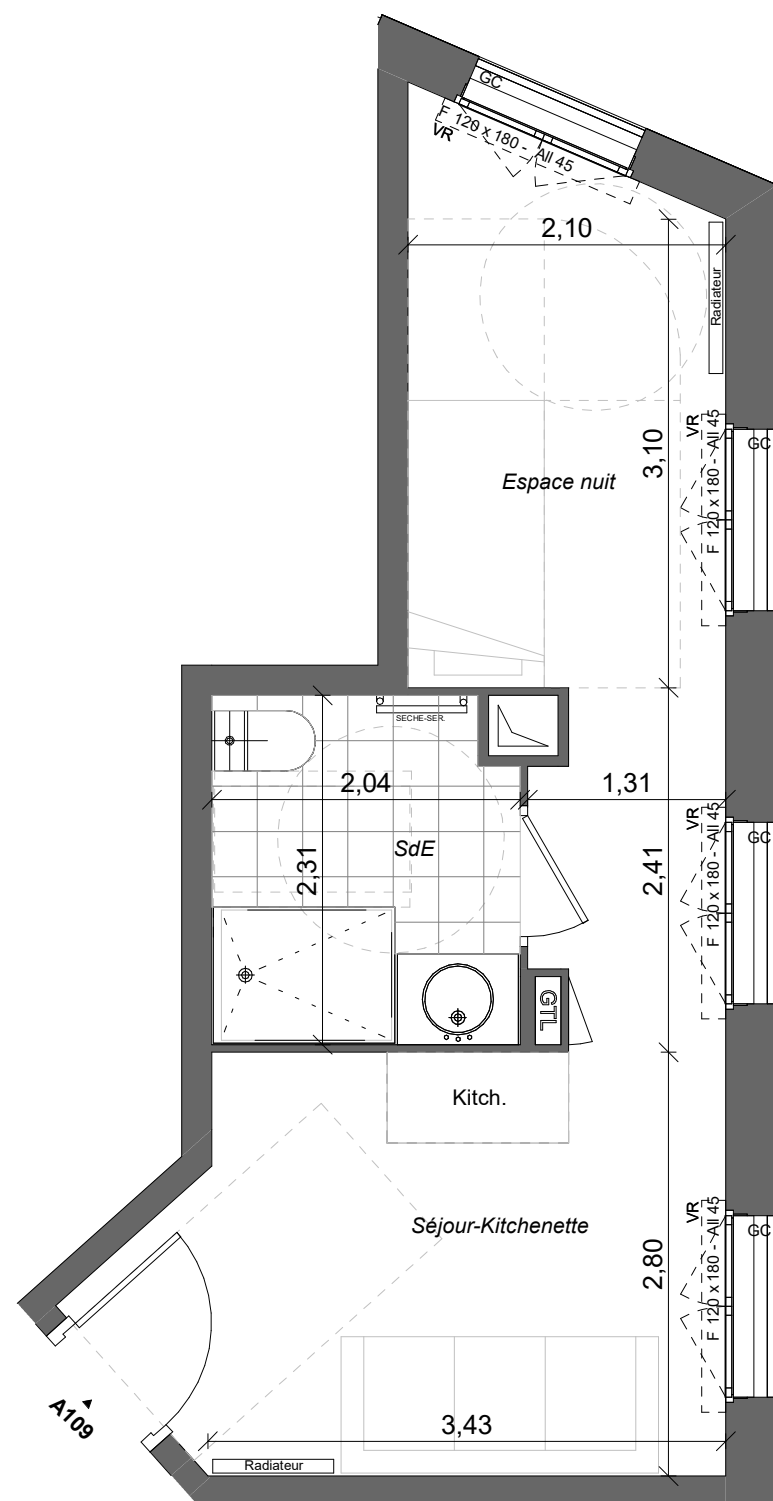

NOTA : ces plans ne sont pas des plans d'exécution. Des modifications peuvent être apportées à ces plans en fonction des nécessités techniques et administratives lors de la réalisation notamment pour les dimensions libres, les positions des baies, équipements et hauteurs sous-plafond.
 Les surfaces données sont approximatives. Les retombées, soffites, faux-plafonds et emplacement des équipements sont figurés à titre indicatif.
 Les surfaces habitables sont conformes au décret du 23 mars 1997 (art.4.1)

| | | | |
|-------|--------------------|------|----------------|
| PL | Placard | LL | Lave-linge |
| VR | Volets roulants | LV | Lave-vaisselle |
| F | Fenêtre | Ref. | Réfrigérateur |
| PF | Porte-fenêtre | Cui. | Cuisson |
| GTL | Tableau électrique | Ev. | Evier |
| GC | Garde-corps | | Soffite |
| Dgt | Dégagement | | |
| Rgt | Rangement | | |
| Ling. | Lingerie | | |